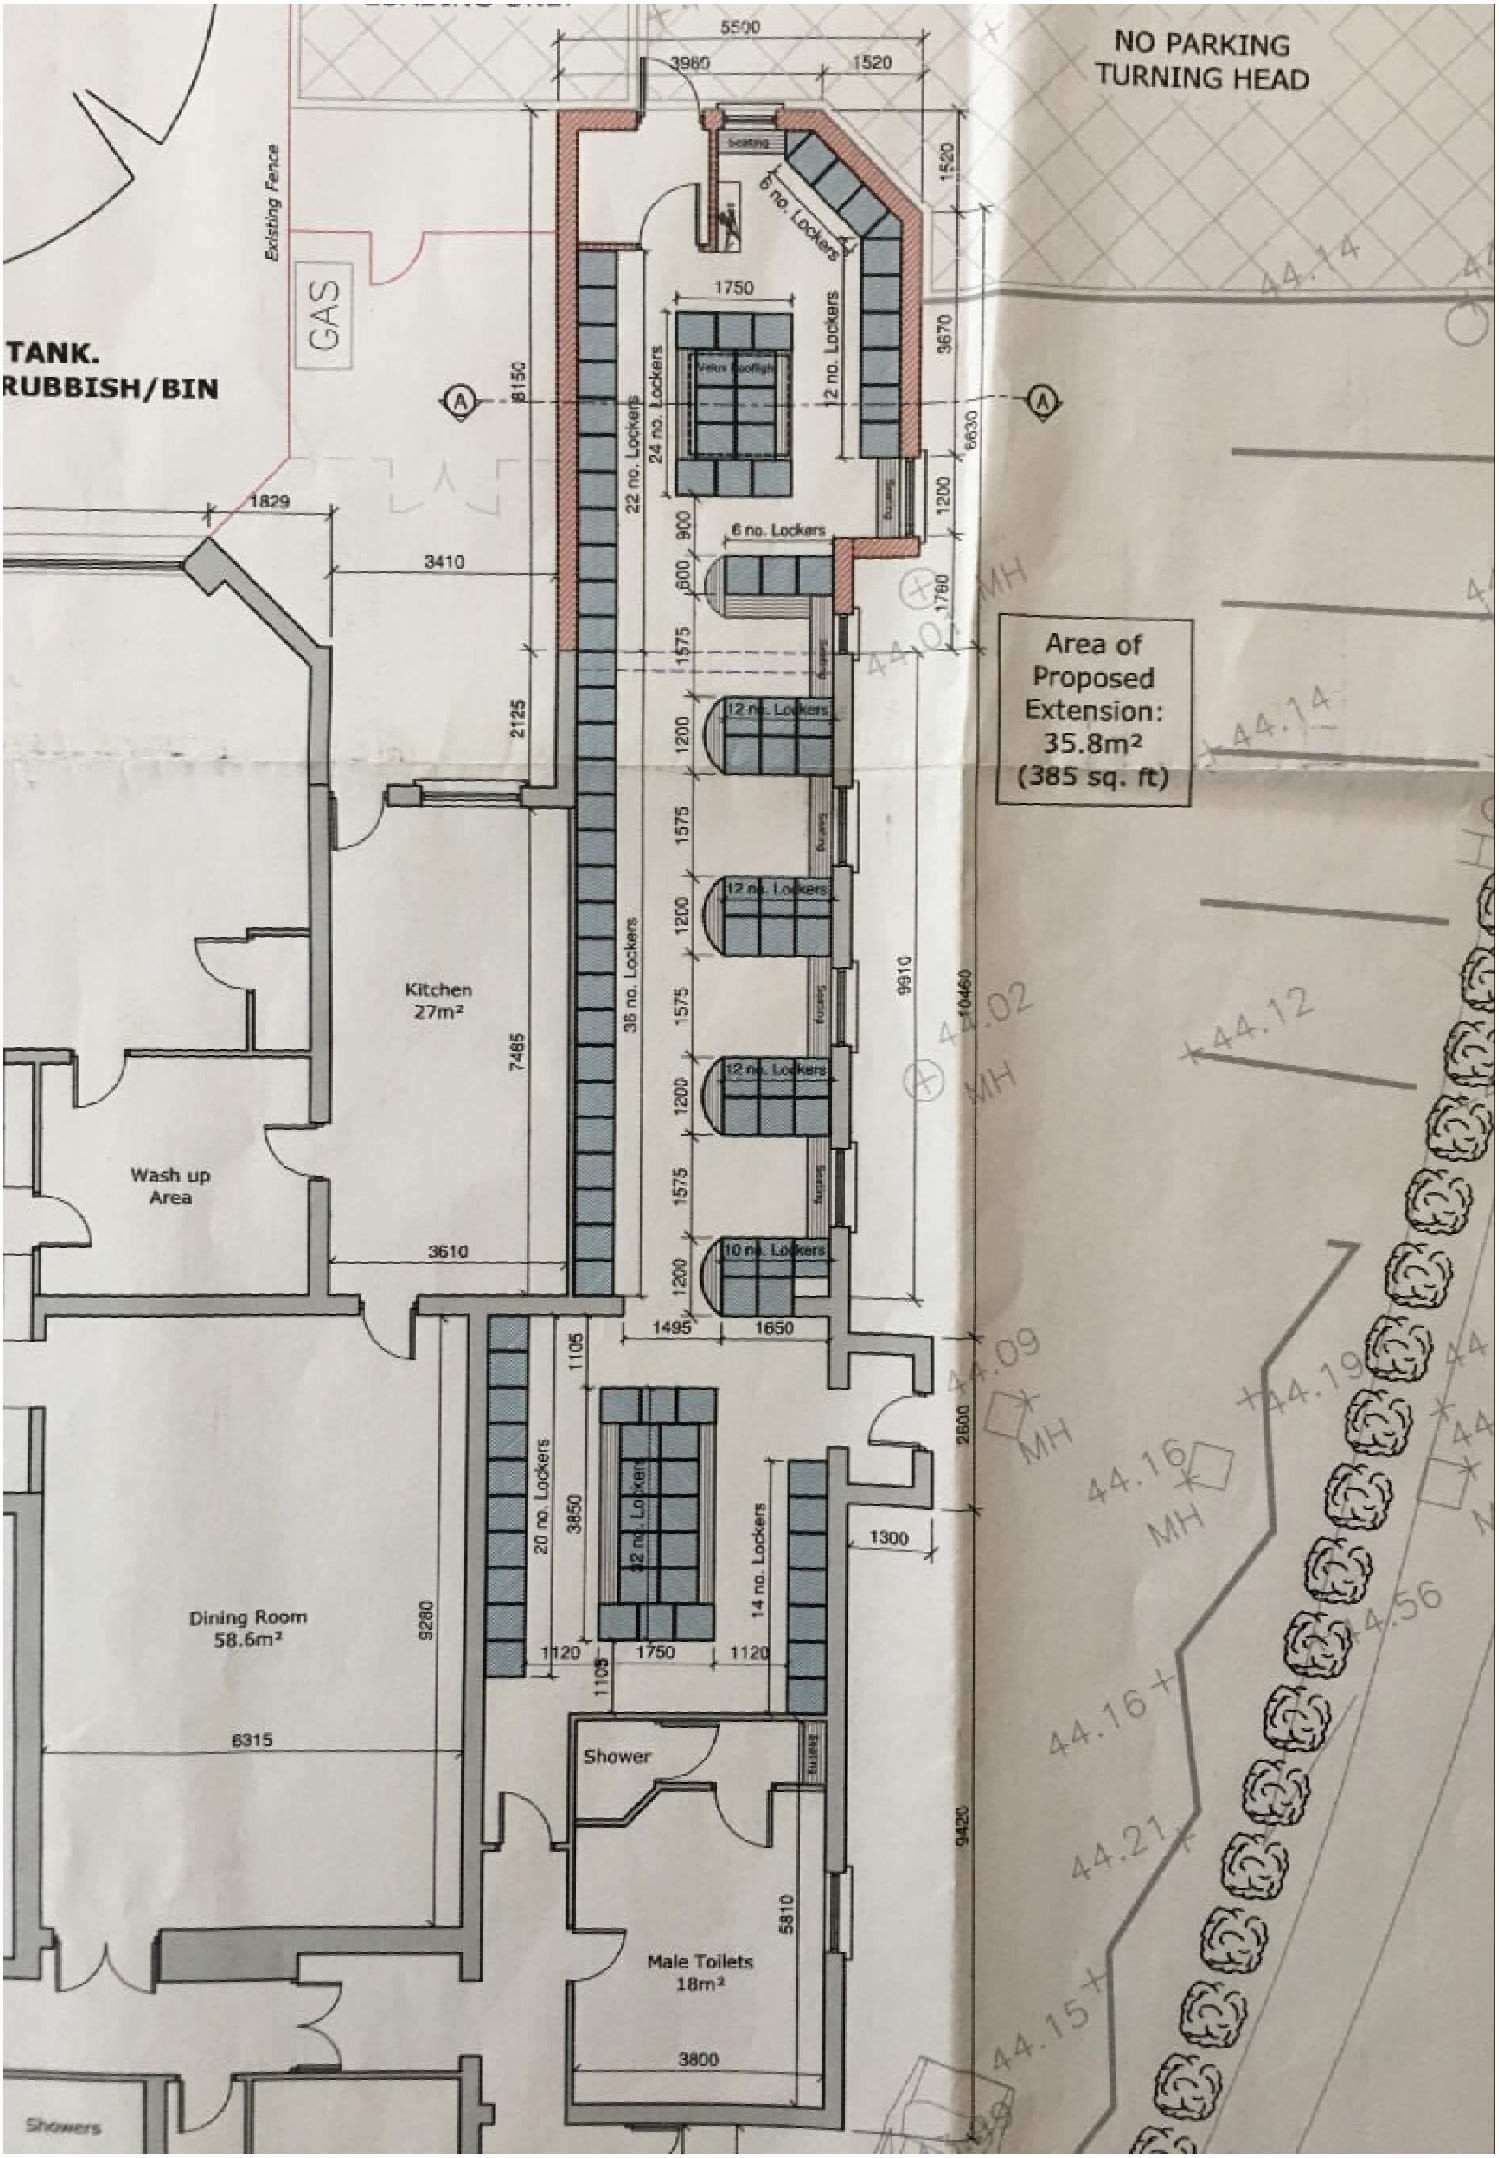
NO PARKING
TURNING HEAD
TANK.
RUBBISH/BIN
GAS
Existing Fence
Area of Proposed Extension: 35.8m² (385 sq. ft)
Kitchen 27m²
Wash up Area
Dining Room 58.6m²
Shower
Male Toilets 18m²
Showers
6 no. Lockers
2 no. Lockers
22 no. Lockers
24 no. Lockers
12 no. Lockers
36 no. Lockers
10 no. Lockers
20 no. Lockers
32 no. Lockers
14 no. Lockers
5500
3980
1520
1750
1829
3410
2125
7485
3610
1495
1650
1105
3850
1120
1300
9280
6315
5810
3800
9420
10460
9910
2600
3670
6630
1760
1575
1200
900
800
44.14
44.02
44.12
44.09
44.19
44.16
44.56
44.21
44.15
MH